


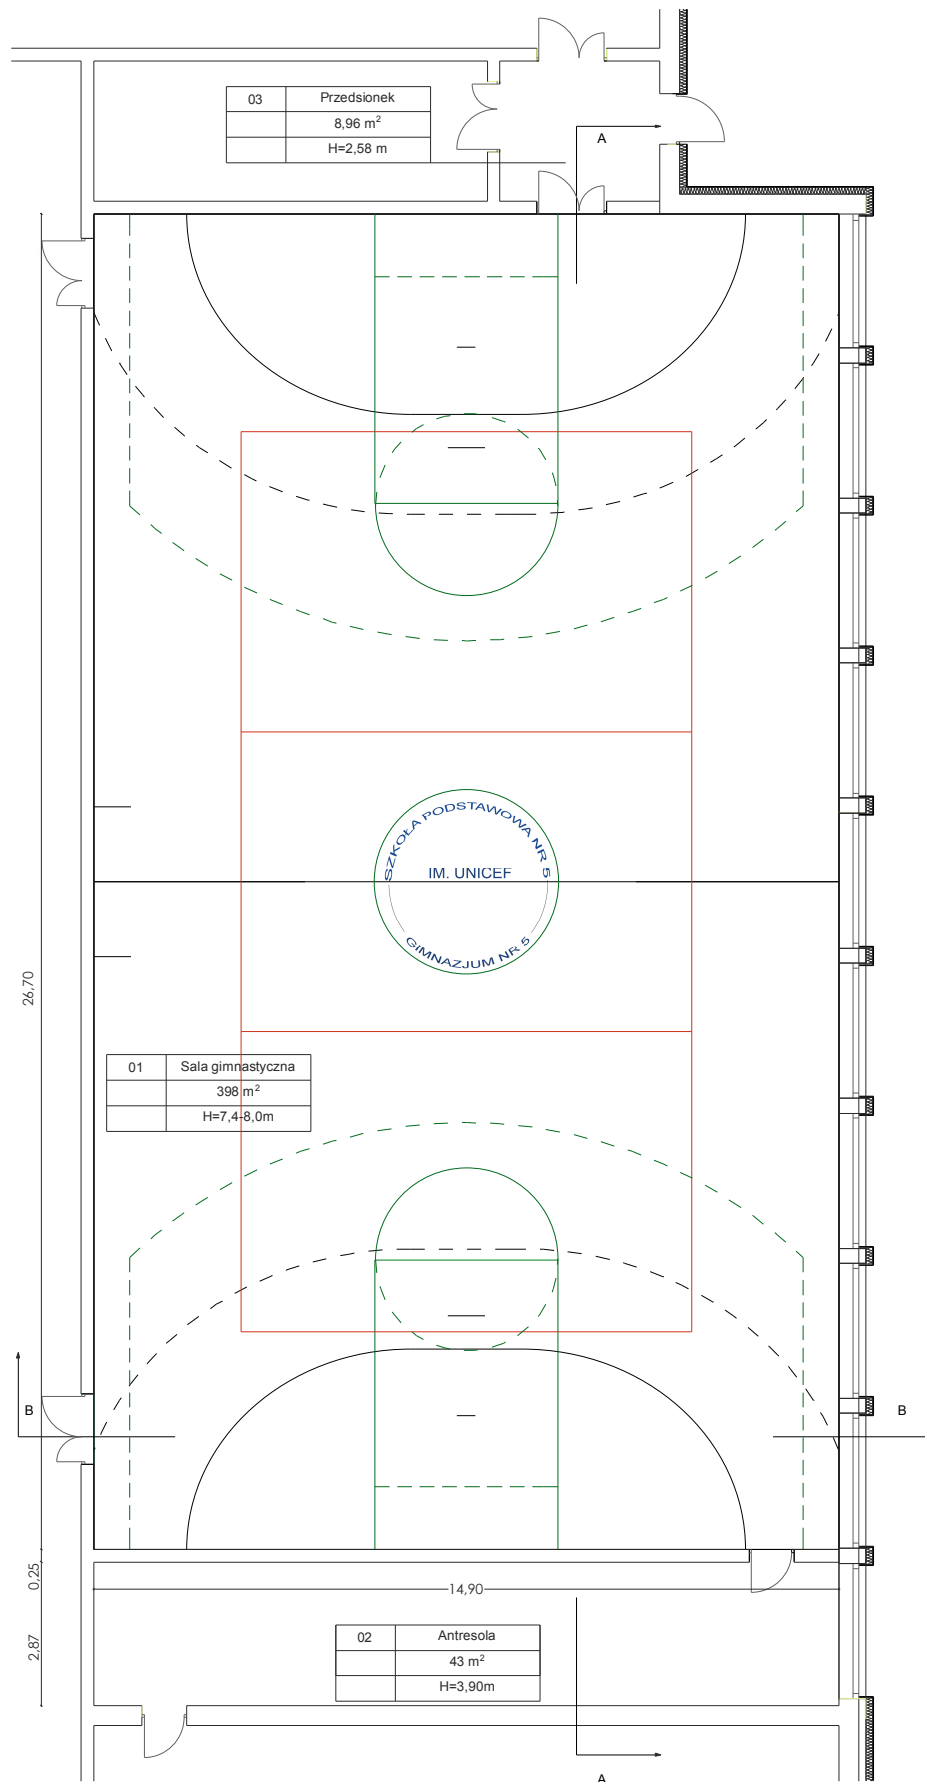

Obiekt	ZESPÓŁ SZKÓŁ NR 13			Data
Adres	UL. FRANCISZKAŃSKA 102, 75 -255 KOSZALIN DZ. NR 111 OBR.0011			opracowania
Inwestor	ZESPÓŁ SZKÓŁ NR 13 UL. FRANCISZKAŃSKA 102, 75 -255 KOSZALIN			05 / 2015
Tytuł projektu	REMONT SALI GIMNASTYCZNEJ ZESPOŁU SZKÓŁ NR 13 W KOSZALINIE			
Tytuł rysunku i skala	PLAN SYTUACYJNO WYSOKOŚCIOWY STAN ISTNIEJĄCY			
AI	Autorzy projektu		Podpis	Nr rysunku
	mgr inż. arch. Monika Jasieńska 4IZPOLA/OKK2010			
	Architektura			
	Stadium opracowania			
INWENTARYZACJA BUDOWLANA				1.1



UWAGA:

1. układ linii pomocniczych i ograniczających poszczególne boiska uzgodnić przed realizacją z inwestorem.


Proponowane boiska:

1. boisko do koszykówki - kolor zielony
2. boisko do siatkówki - kolor czerwony
3. boisko do piłki ręcznej - kolor biały


2. logo szkoły w kolorze ciemny niebieski wpisane w okrąg

3. szerokość linii 5cm, linie przerywane długość 20cm, przerwa 20cm.

Obiekt	ZESPÓŁ SZKÓŁ NR 13			Data opracowania
Adres	UL. FRANCISZKAŃSKA 102, 75 -255 KOSZALIN DZ. NR 111 OBR.0011			
Inwestor	ZESPÓŁ SZKÓŁ NR 13 UL. FRANCISZKAŃSKA 102, 75 -255 KOSZALIN			05 / 2015
Tytuł projektu	REMONT SALI GIMNASTYCZNEJ ZESPOŁU SZKÓŁ NR 13 W KOSZALINIE			
Tytuł rysunku i skala	RZUT SALI GMINASTYCZNEJ			
AI	Autorzy projektu		Podpis	Nr rysunku 1.2
	mgr inż.arch Monika Jasińska 4IZPOL/OKK2010			
	Architektura			
	Stadium opracowania			
	INWENTARYZACJA BUDOWLANA			

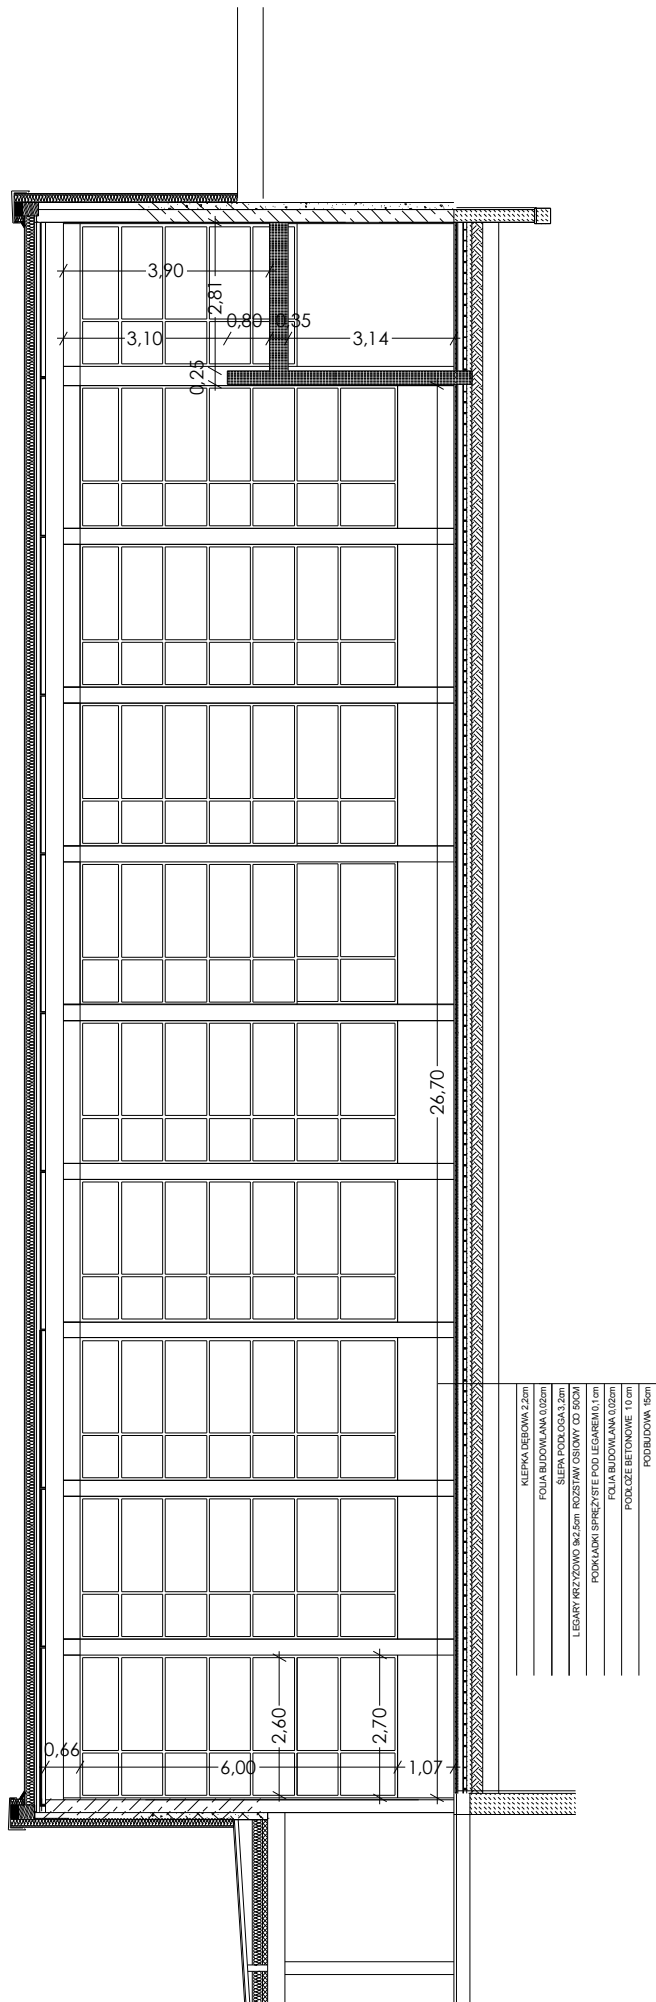


Objekt	ZESPÓŁ SZKÓŁ NR 13 - SZKOŁA PODSTAWOWA NR 5, GIMNAZJUM NR 5		Data opracowania
Adres	UL. FRANCISZKAŃSKA 102, 75-255 KOSZALIN DZ. NR 111 OBR.0011		
Inwestor	ZESPÓŁ SZKÓŁ NR 13 UL. FRANCISZKAŃSKA 102, 75-255 KOSZALIN		05 / 2015
Tytuł projektu	REMONT SALI GIMNASTYCZNEJ ZESPOŁU SZKÓŁ NR 13 W KOSZALINIE		
Tytuł rysunku i skala	PRZEKRÓJ A-A PRZEZ SALĘ GIMNASTYCZNĄ		1:100
APB	Autorzy projektu	Podpis	Nr rysunku 1.3
	Architektura	mgr inż. arch. Monika Jasieńska 42P01A/OKK/2010	
	PROJEKT BUDOWLANY		

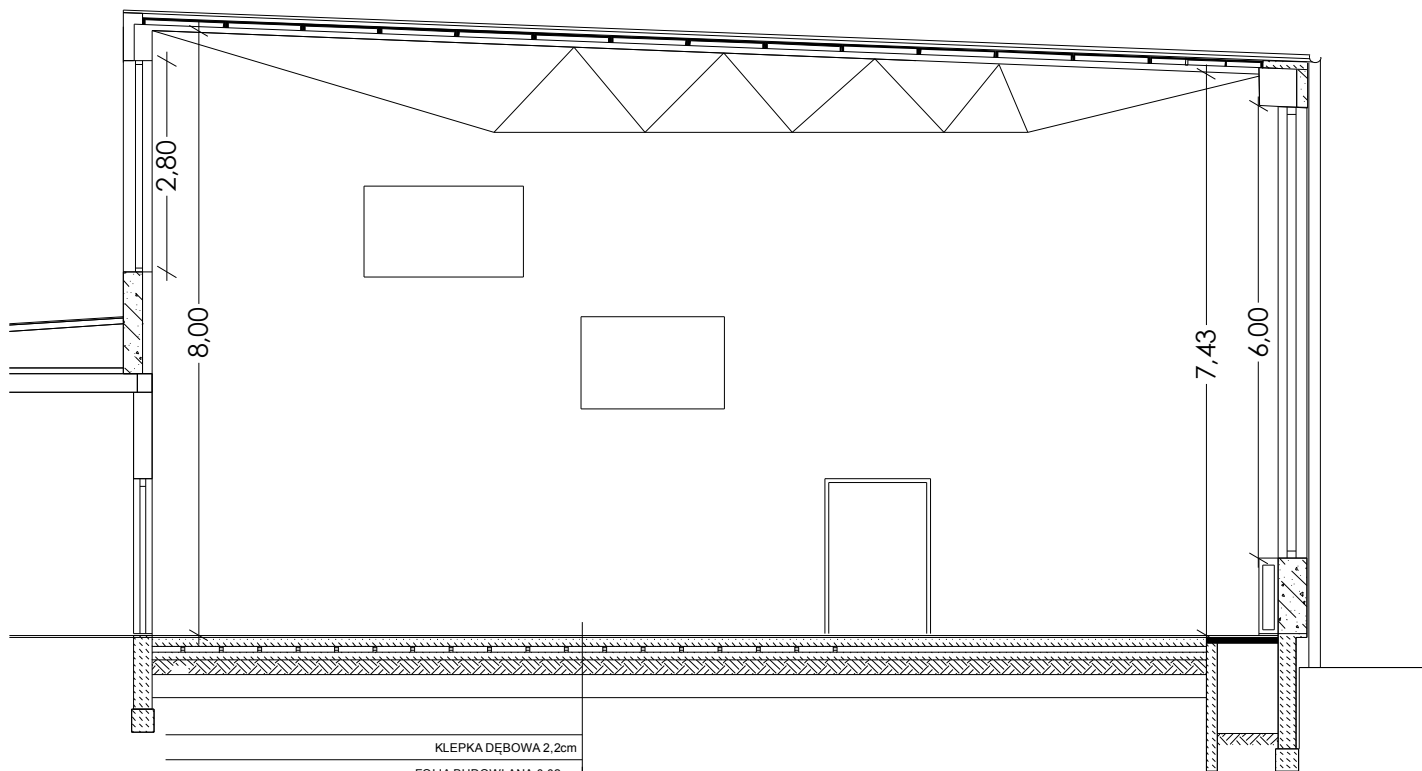

KLEPKA DĘBOWA 2,2cm
FOLIA BUDOWLANA 0,02cm
ŚLEPA PODŁOGA 3,2cm
LEGARY KRZYŻOWO 9x2,5cm ROZSTAW OSIOWY CO 50CM
PODKŁADKI SPRĘŻYSTE POD LEGAREM 0,1cm
FOLIA BUDOWLANA 0,02cm
PODŁOŻE BETONOWE 10 cm
PODBUDOWA 15cm


PRZEKRÓJ PODŁOGI SPORTOWEJ
pod parkiet

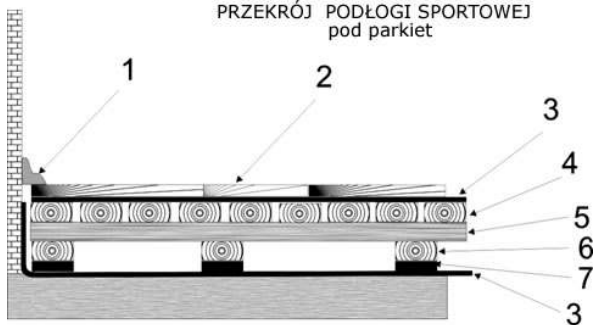

Opis poszczególnych warstw

- Nr nazwa elementu
 1. listwa przyścienna wentylowana
 2. parkiet
 3. folia paroizolacyjna x 2
 4. ślepa podłoga
 5. legar górny
 6. legar dolny
 7. element sprężysty
 + podkładka poziomująca

Obiekt	ZESPÓŁ SZKÓŁ NR 13			Data opracowania
Adres	UL. FRANCISZKAŃSKA 102, 75 -255 KOSZALIN DZ. NR 111 OBR.0011			
Inwestor	ZESPÓŁ SZKÓŁ NR 13 UL. FRANCISZKAŃSKA 102, 75 -255 KOSZALIN			05 / 2015
Tytuł projektu	REMONT SALI GIMNASTYCZNEJ ZESPOŁU SZKÓŁ NR 13 W KOSZALINIE			
Tytuł rysunku i skala	PRZEKRÓJ B-B PRZEZ SALĘ GIMNASTYCZNĄ			1:100
AI	Autorzy projektu		Podpis	Nr rysunku 1.4
	mgr inż.arch Monika Jasińska 4IZPOIA/OKK2010			
	Architektura			
	Stadium opracowania			
INWENTARYZACJA BUDOWLANA				

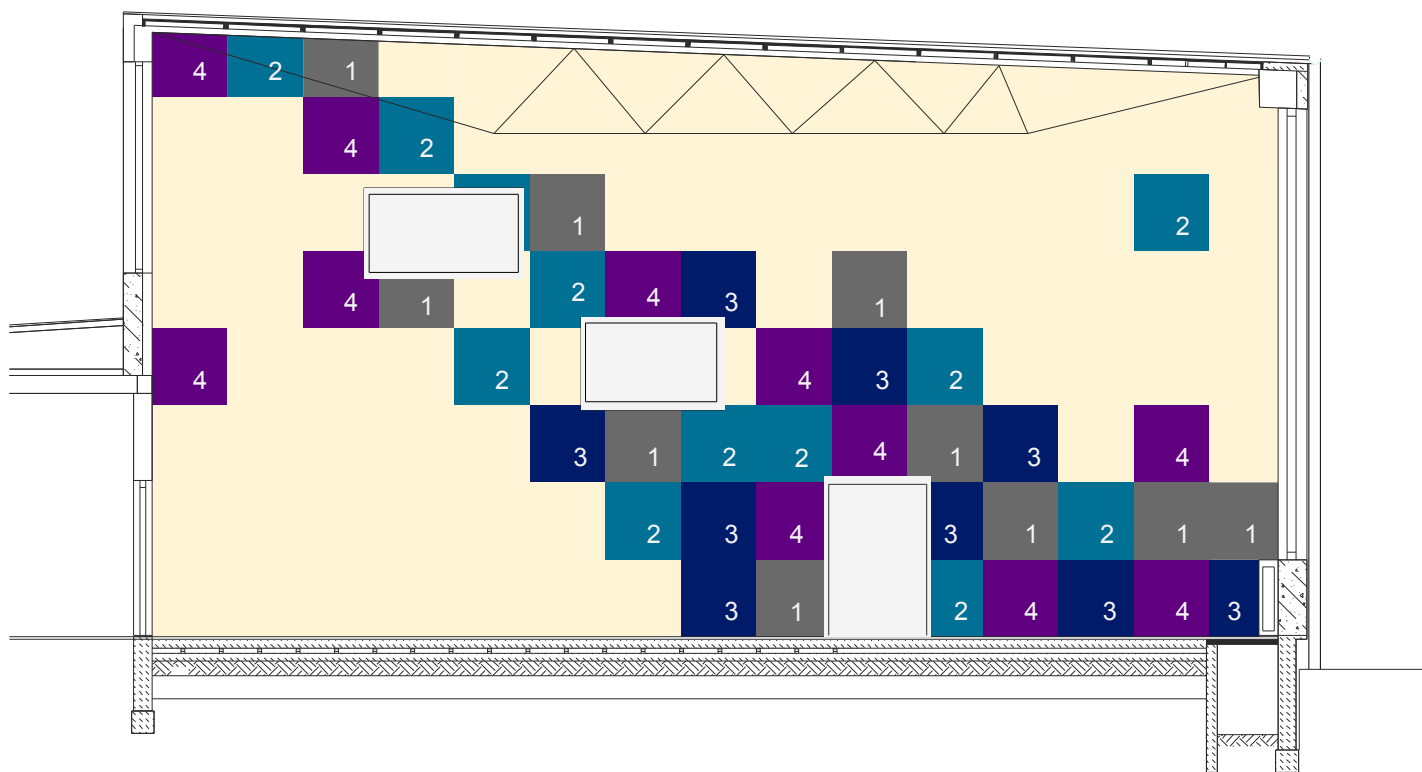

Wyniar modułu 100x100cm

Kolorystyka (farba olejna mat) :



1- kolor popielaty



2 - kolor niebieski



3 - kolor niebieski ciemny




4 - kolor fioletowy UWAGA kolor 4 POŁYSK



tło - kolor kremowy - ŚCIANY PODŁUŻNE
(Z OKNAMI I DRABINKAMI) POMALOWANE
W KOLORZE KREMOWYM, BEZ MODUŁÓW

Obiekt	ZESPÓŁ SZKÓŁ NR 13			Data opracowania
Adres	UL. FRANCISZKAŃSKA 102, 75 -255 KOSZALIN DZ. NR 111 OBR.0011			
Inwestor	ZESPÓŁ SZKÓŁ NR 13 UL. FRANCISZKAŃSKA 102, 75 -255 KOSZALIN			05 / 2015
Tytuł projektu	REMONT SALI GIMNASTYCZNEJ ZESPOŁU SZKÓŁ NR 13 W KOSZALINIE			
Tytuł rysunku i skala	KOLORYSTYKA ŚCIANY SZCZYTOWEJ			1:100
AI	Autorzy projektu		Podpis	Nr rysunku
	mgr inż. arch. Monika Jasińska 4IZPOIA/OKK2010			
	Architektura			1.5
	Stadium opracowania			
INWENTARYZACJA BUDOWLANA				

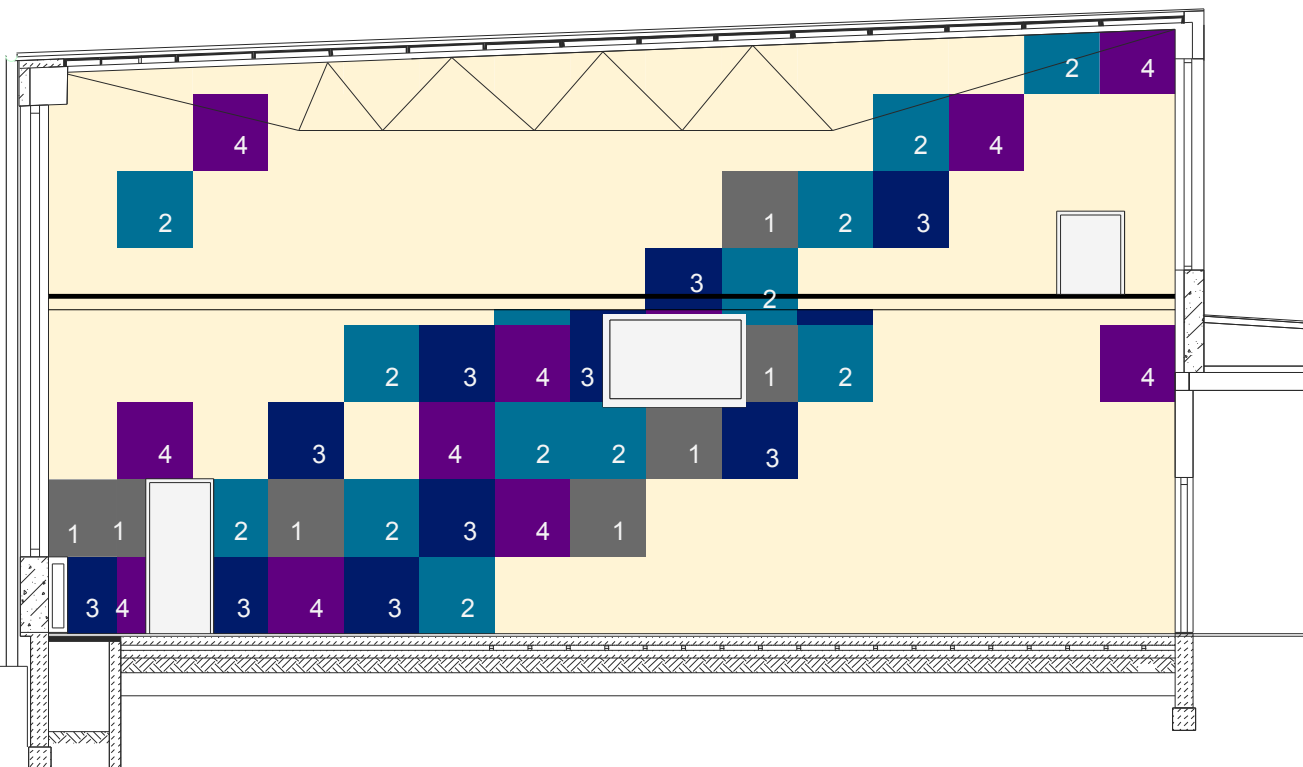

Wyniar modułu 100x100cm

Kolorystyka (farba olejna mat) :



1- kolor popielaty



2 - kolor niebieski



3 - kolor niebieski ciemny



4 - kolor fioletowy UWAGA kolor 4 POŁYSK



tło - kolor kremowy - ŚCIANY PODŁUŻNE
(Z OKNAМИ I DRABINKAMI) POMALOWANE
W KOLORZE KREMOWYM, BEZ MODUŁÓW

Obiekt	ZESPÓŁ SZKÓŁ NR 13			Data opracowania
Adres	UL. FRANCISZKAŃSKA 102, 75 -255 KOSZALIN DZ. NR 111 OBR.0011			
Inwestor	ZESPÓŁ SZKÓŁ NR 13 UL. FRANCISZKAŃSKA 102, 75 -255 KOSZALIN			05 / 2015
Tytuł projektu	REMONT SALI GIMNASTYCZNEJ ZESPOŁU SZKÓŁ NR 13 W KOSZALINIE			
Tytuł rysunku i skala	KOLORYSTYKA ŚCIANY Z ANTRESOLĄ			1:100
AI	Autorzy projektu		Podpis	Nr rysunku
	Architektura	mgr inż. arch. Monika Jasińska 4/ZPOJA/OKK/2010		
	Stadium opracowania			1.6
	INWENTARYZACJA BUDOWLANA			